


Commune de **ECUIRES**

Rue du Centre  
Rue de la Pie  
CADASTRE : Section A

# Plan de LOTISSEMENT PROVISOIRE

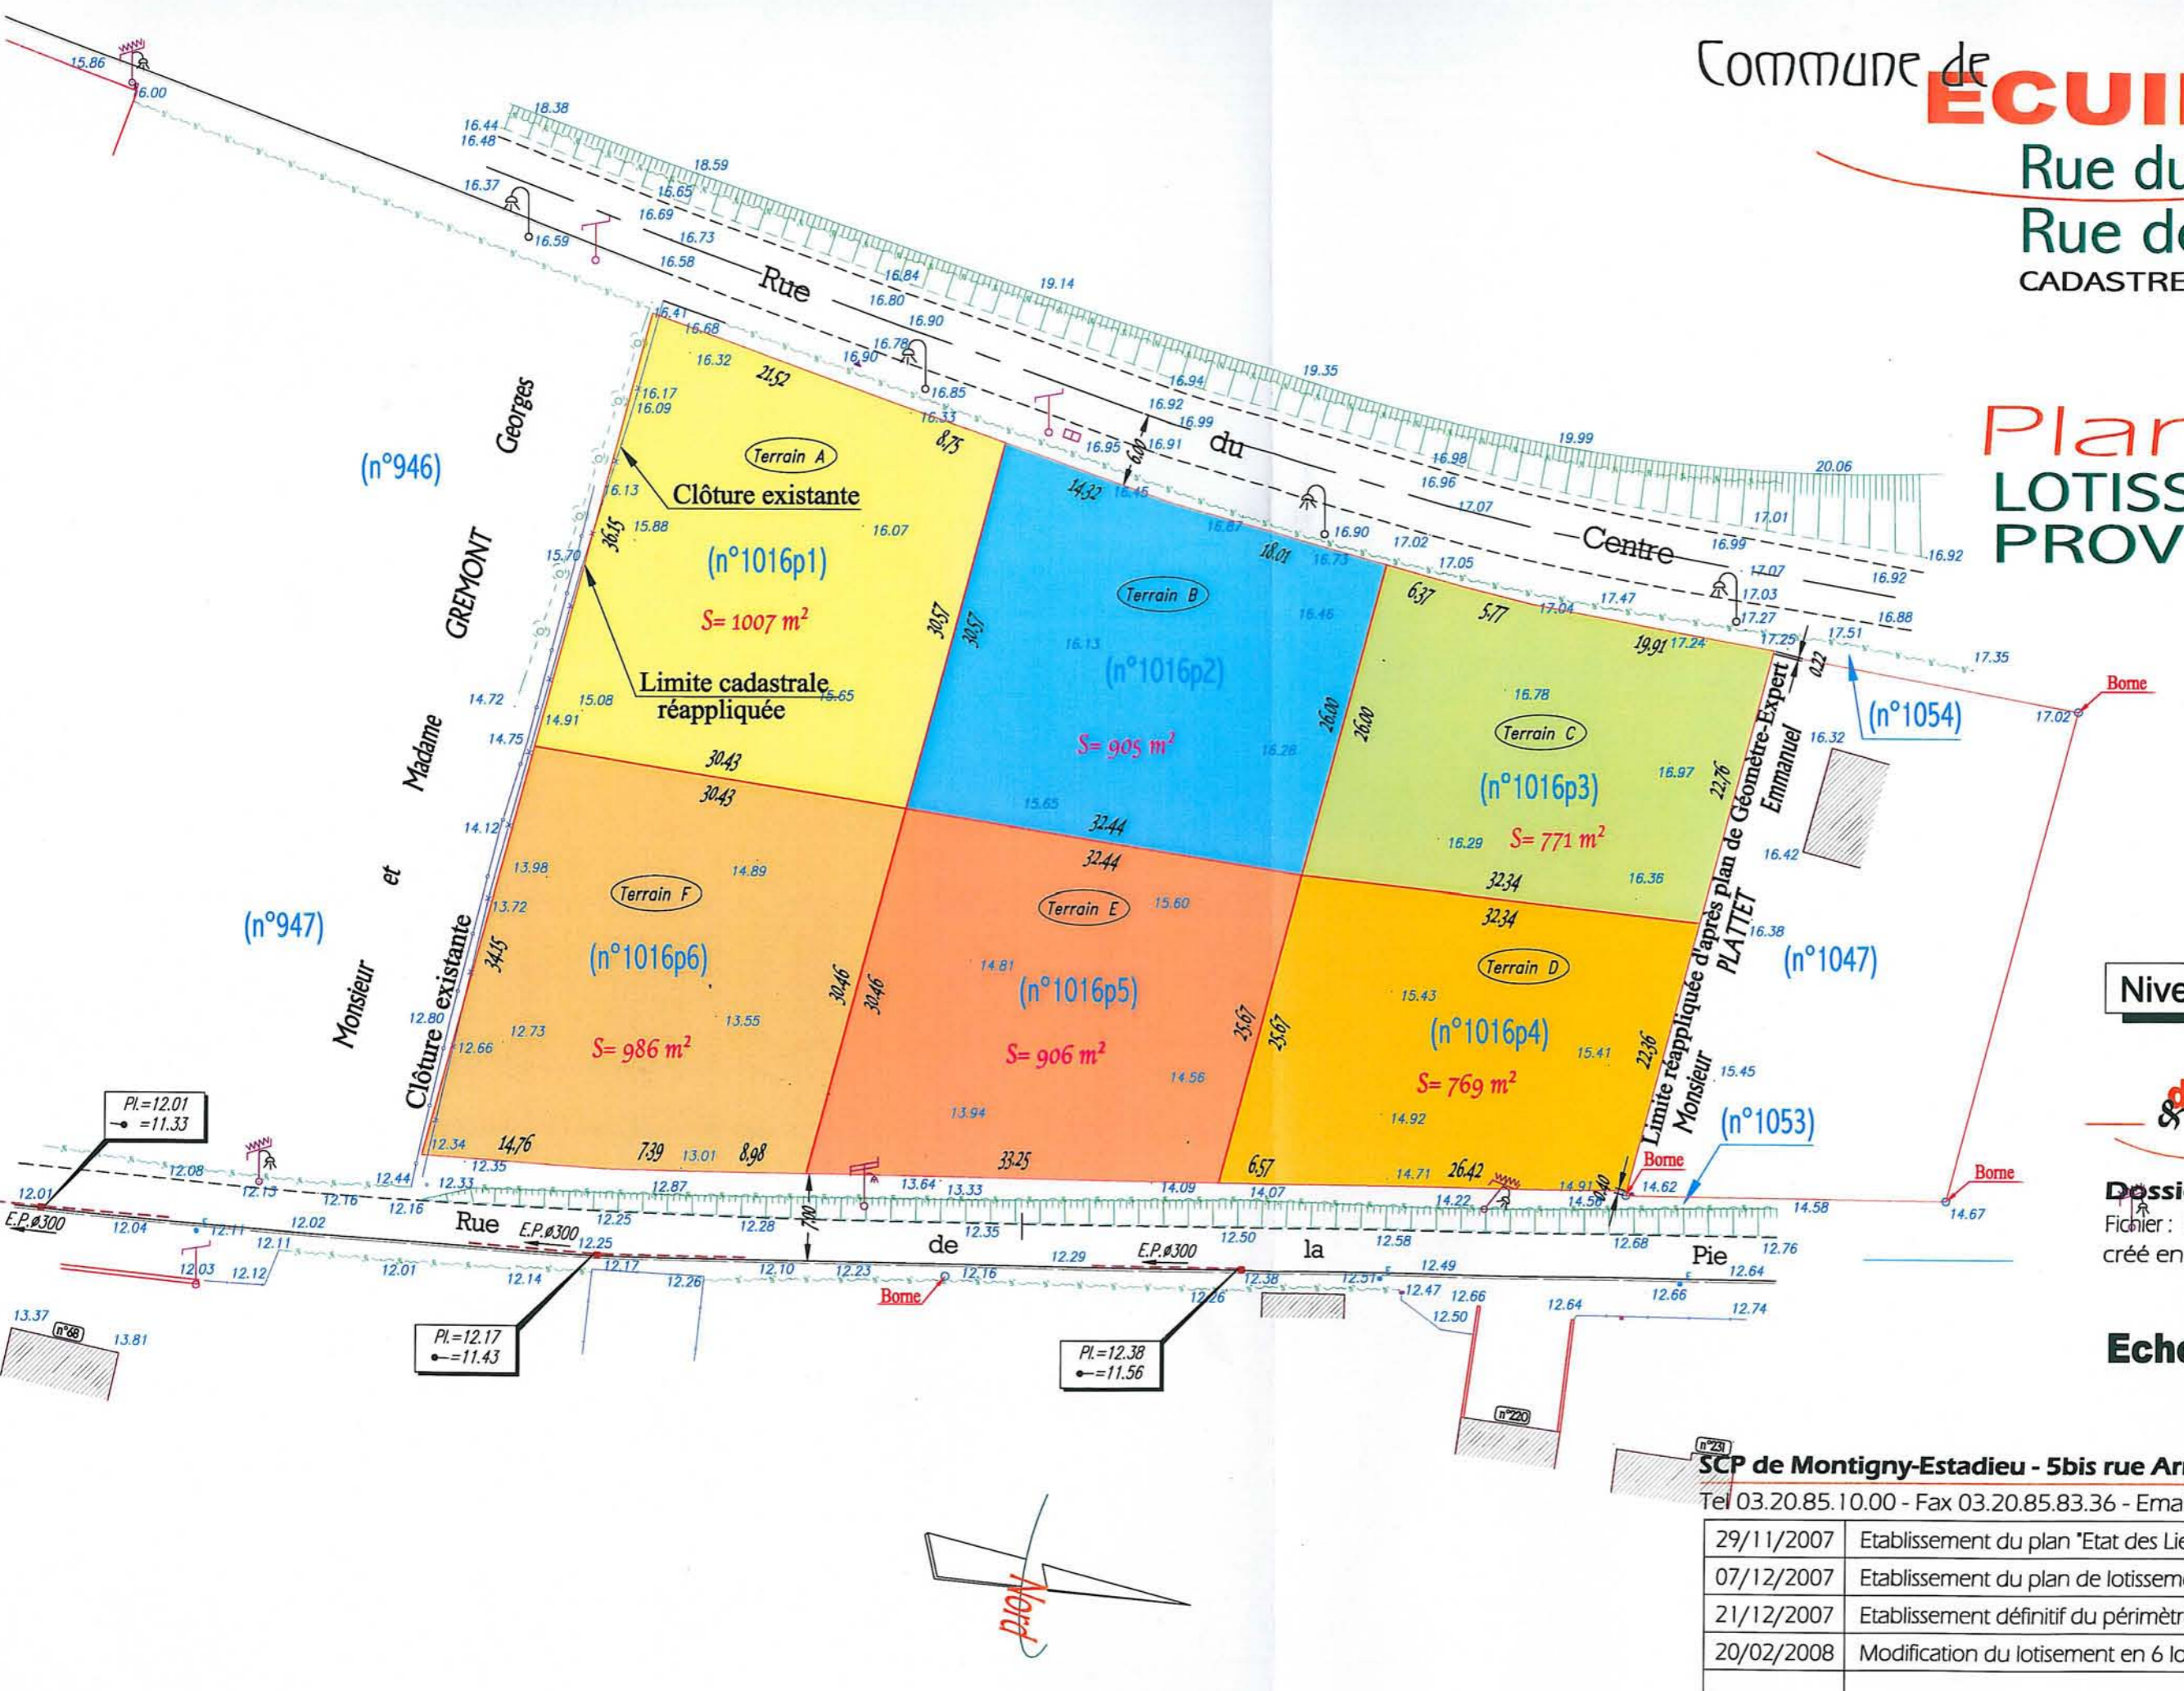

Nivellement IGN 69

de MONTIGNY & Estadiou géomètres-experts

Dossier n° 107295  
Fichier : 107295\_500-loti.dwg  
créé en Novembre 2007

Echelle 1/500  
(1cm pour 5m)

SCP de Montigny-Estadiou - 5bis rue Armand Carrel 59000 LILLE

Tel 03.20.85.10.00 - Fax 03.20.85.83.36 - Email : aestadiou@nordnet.fr

29/11/2007	Etablissement du plan "Etat des Lieux"
07/12/2007	Etablissement du plan de lotissement provisoire
21/12/2007	Etablissement définitif du périmètre de l'opération
20/02/2008	Modification du lotissement en 6 lots